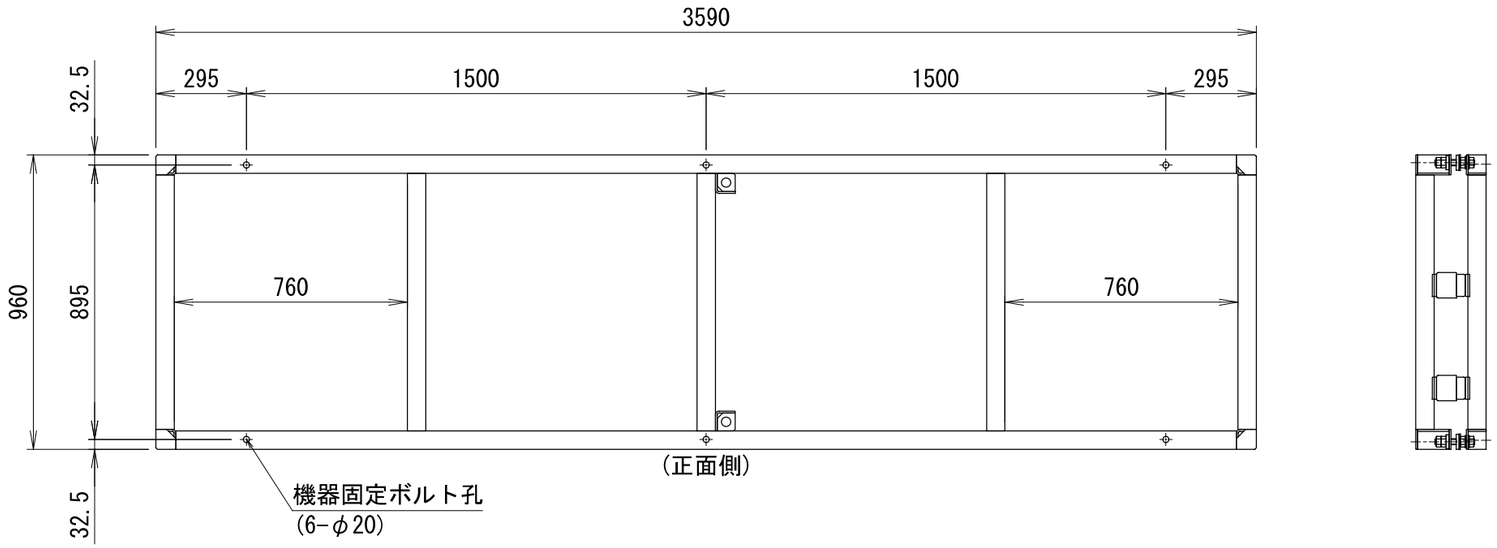

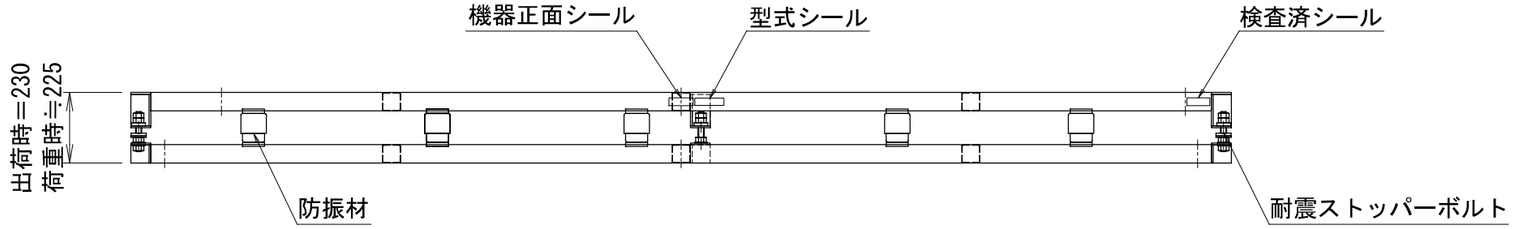

〈アンカー寸法図〉 SCALE= 1:30

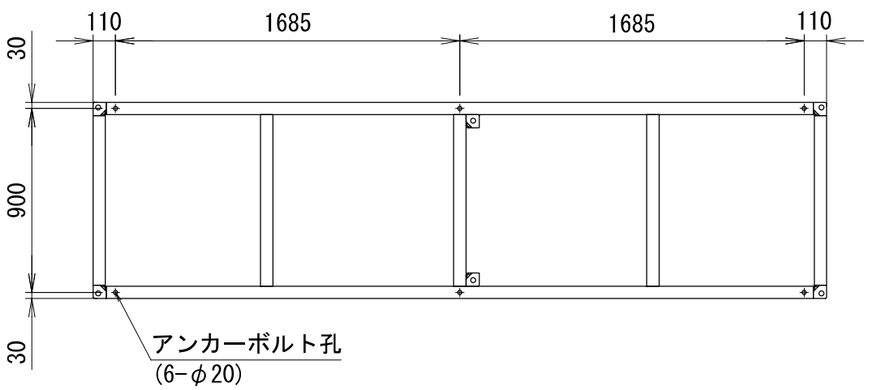

〈アンカー〉(参考)
接着系アンカー(M16)
有効埋込：110mm以上

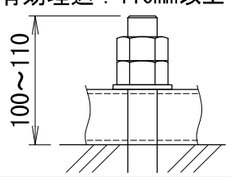

〈ストッパー〉

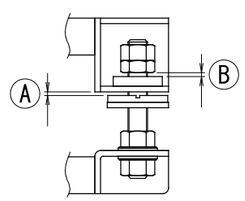

〈注記〉
1. 架台の据え付け
   据付面の水平を確保願います。
   不連続基礎や鉄骨への設置では支持面積を極力広くしてください。
2. アンカーボルトは含まれておりません。
   先様にてご用意ください。
3. 防振材の初期配置は理論上のものです。
   状況に応じてレベル調整をお願い致します。
   レベル調整は防振材の移動で行います。
4. ストッパーの調整
   機器設置後に左図 Ⓐ Ⓑ 共に1～2mm程度隙間を開けてください。
5. 品質改善のため製品の仕様は予告無く変更する場合があります。

防振架台仕様書

型式	
機器	
現場名	
系統名	
架台質量	108 kg
防振材(コイルスプリング) NS259-180 11.59[kgf/mm]	14 個
上ベース □60x60xt2.3	51.1 kg
下ベース □60x60xt2.3	45.0 kg
耐震ストッパーボルト M20	6 本
耐震基準	水平 2.0 G, 鉛直 1.0 G
表面処理	溶融亜鉛めっき HDZT56
適用地域	標準・塩害地域
＜付属品＞	
機器固定ボルト M16x110L (平W,テーパW,NTx2付)	溶融亜鉛めっき 6 組
＜備考＞	

番号	日付	改訂記事

発行日	承認	設計	作図
'23.09.28	内野	堀内	堀内

ネミー株式会社

図番	1－NAL118

A3 SCALE= 1:20